



przebieganie linie rozdzielnicza
 przebieganie linie rozdzielnicza
 pod przebiegiem rozdzielnic

przekład główny 630 m ponad posadzką

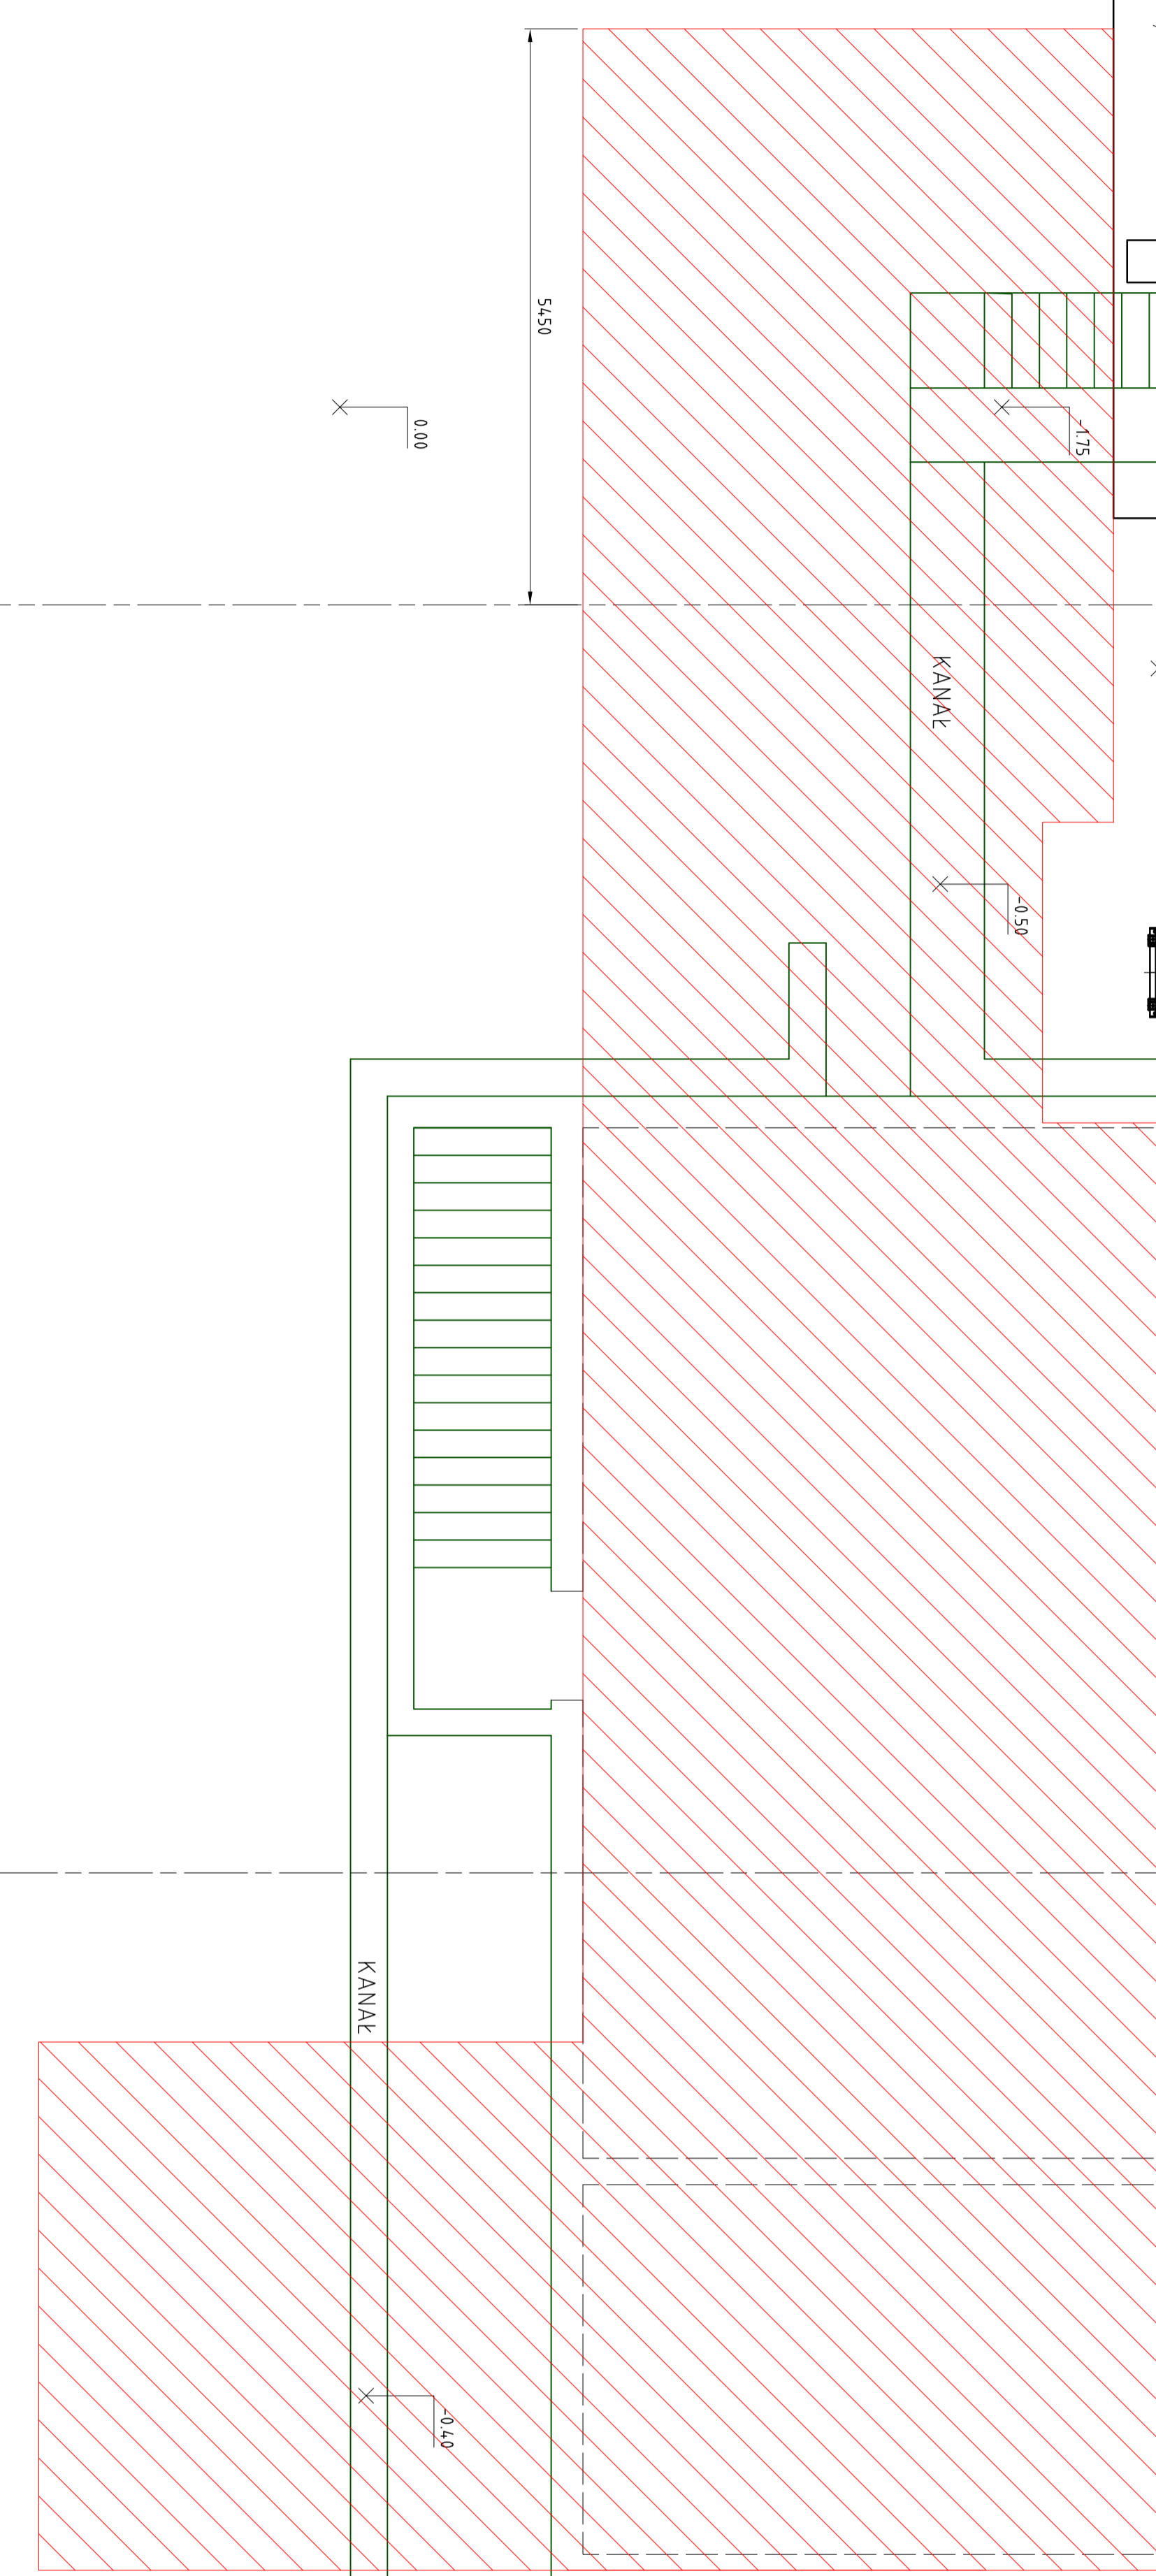

obszar na nagrzewnicę
 1200

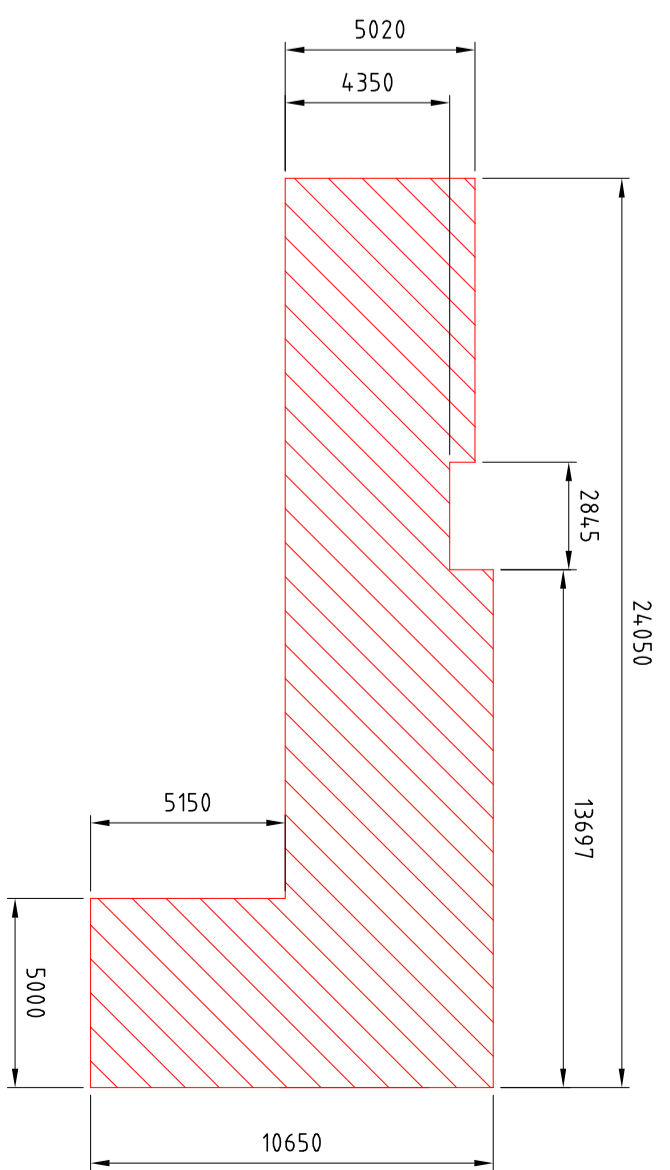

- KANAŁY
- PIWNICE (ZE STROPEM)
- INST. GAZOWA
- URZĄDZENIA I KOMBINACJA MAŁY
- OBZAR POD KABINĄ SUWITNICY
- INST. SPRZĘTOWO PŁOWE TRZA
- OBZAR NA NAGRZEWNICĘ I RYNNIE ZAPADKOWA
- PROPONOWANE POŁOŻENIE PRZEWODU KOPNIOWEGO

uwaga: projekt stanowi załącznik nr 1 do zgłoszenia o przebiegu linii rozdzielniczych
 2. przebieg rozdzielnic, gniazdek i innych urządzeń elektrycznych powinien być wykonany w miejscu

tytuł	projekt	autor	data
PRASA EWA - LAYOUT	DOM-NIP	PRASA E	16.12.2017
skala	1:50	format	A0
PRASA EWA - LAYOUT		Wielkopolska Metal	
		Dziękuję S.A.	
		281 576 251 576 134 135	